scénario d'aménagement

Créations d'ilots de concessions denses privilégiant deux axes d'implantation
évitant une trop grande répétitivité
Axe de composition central plant
Préservation de la zone boisé
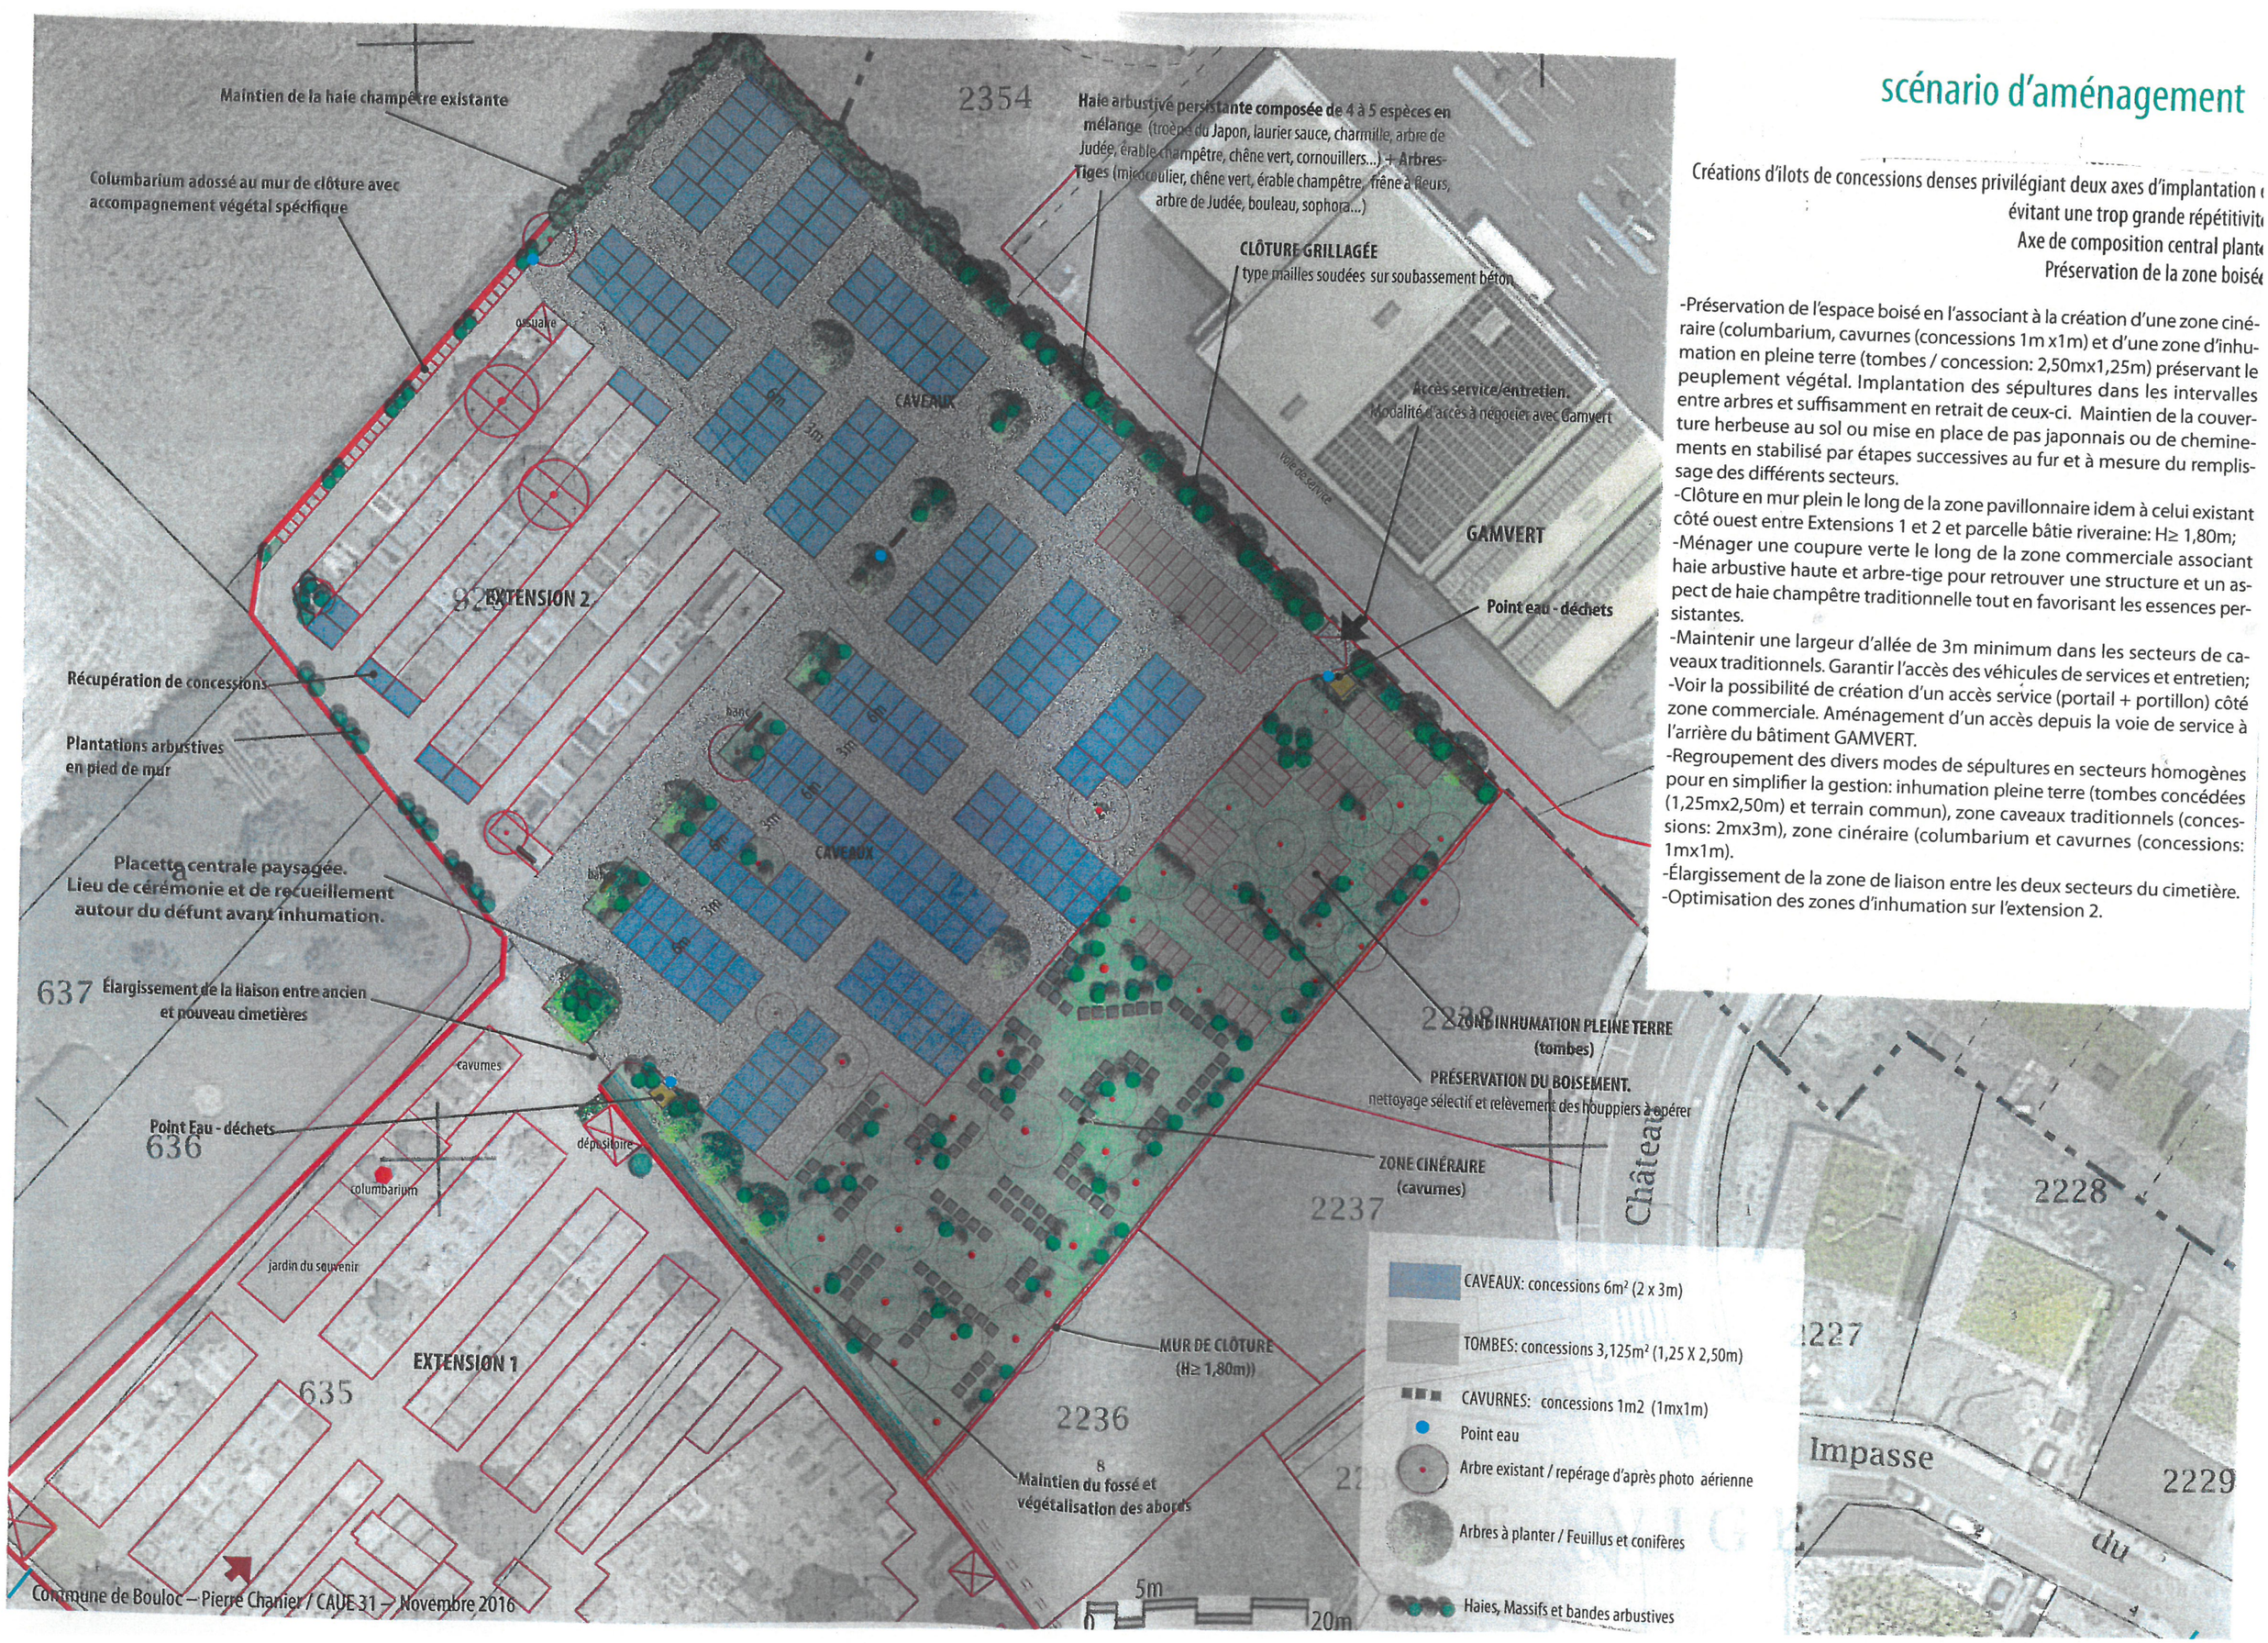
-Préservation de l'espace boisé en l'associant à la création d'une zone cinéraire (columbarium, cavurnes (concessions 1m x1m) et d'une zone d'inhumation en pleine terre (tombes / concession: 2,50mx1,25m) préservant le peuplement végétal. Implantation des sépultures dans les intervalles entre arbres et suffisamment en retrait de ceux-ci. Maintien de la couverture herbeuse au sol ou mise en place de pas japonnais ou de cheminements en stabilisé par étapes successives au fur et à mesure du remplissage des différents secteurs.
-Clôture en mur plein le long de la zone pavillonnaire idem à celui existant côté ouest entre Extensions 1 et 2 et parcelle bâtie riveraine: H≥ 1,80m;
-Ménager une coupure verte le long de la zone commerciale associant haie arbustive haute et arbre-tige pour retrouver une structure et un aspect de haie champêtre traditionnelle tout en favorisant les essences persistantes.
-Maintenir une largeur d'allée de 3m minimum dans les secteurs de caveaux traditionnels. Garantir l'accès des véhicules de services et entretien;
-Voir la possibilité de création d'un accès service (portail + portillon) côté zone commerciale. Aménagement d'un accès depuis la voie de service à l'arrière du bâtiment GAMVERT.
-Regroupement des divers modes de sépultures en secteurs homogènes pour en simplifier la gestion: inhumation pleine terre (tombes concédées (1,25mx2,50m) et terrain commun), zone caveaux traditionnels (concessions: 2mx3m), zone cinéraire (columbarium et cavurnes (concessions: 1mx1m).
-Élargissement de la zone de liaison entre les deux secteurs du cimetière.
-Optimisation des zones d'inhumation sur l'extension 2.