
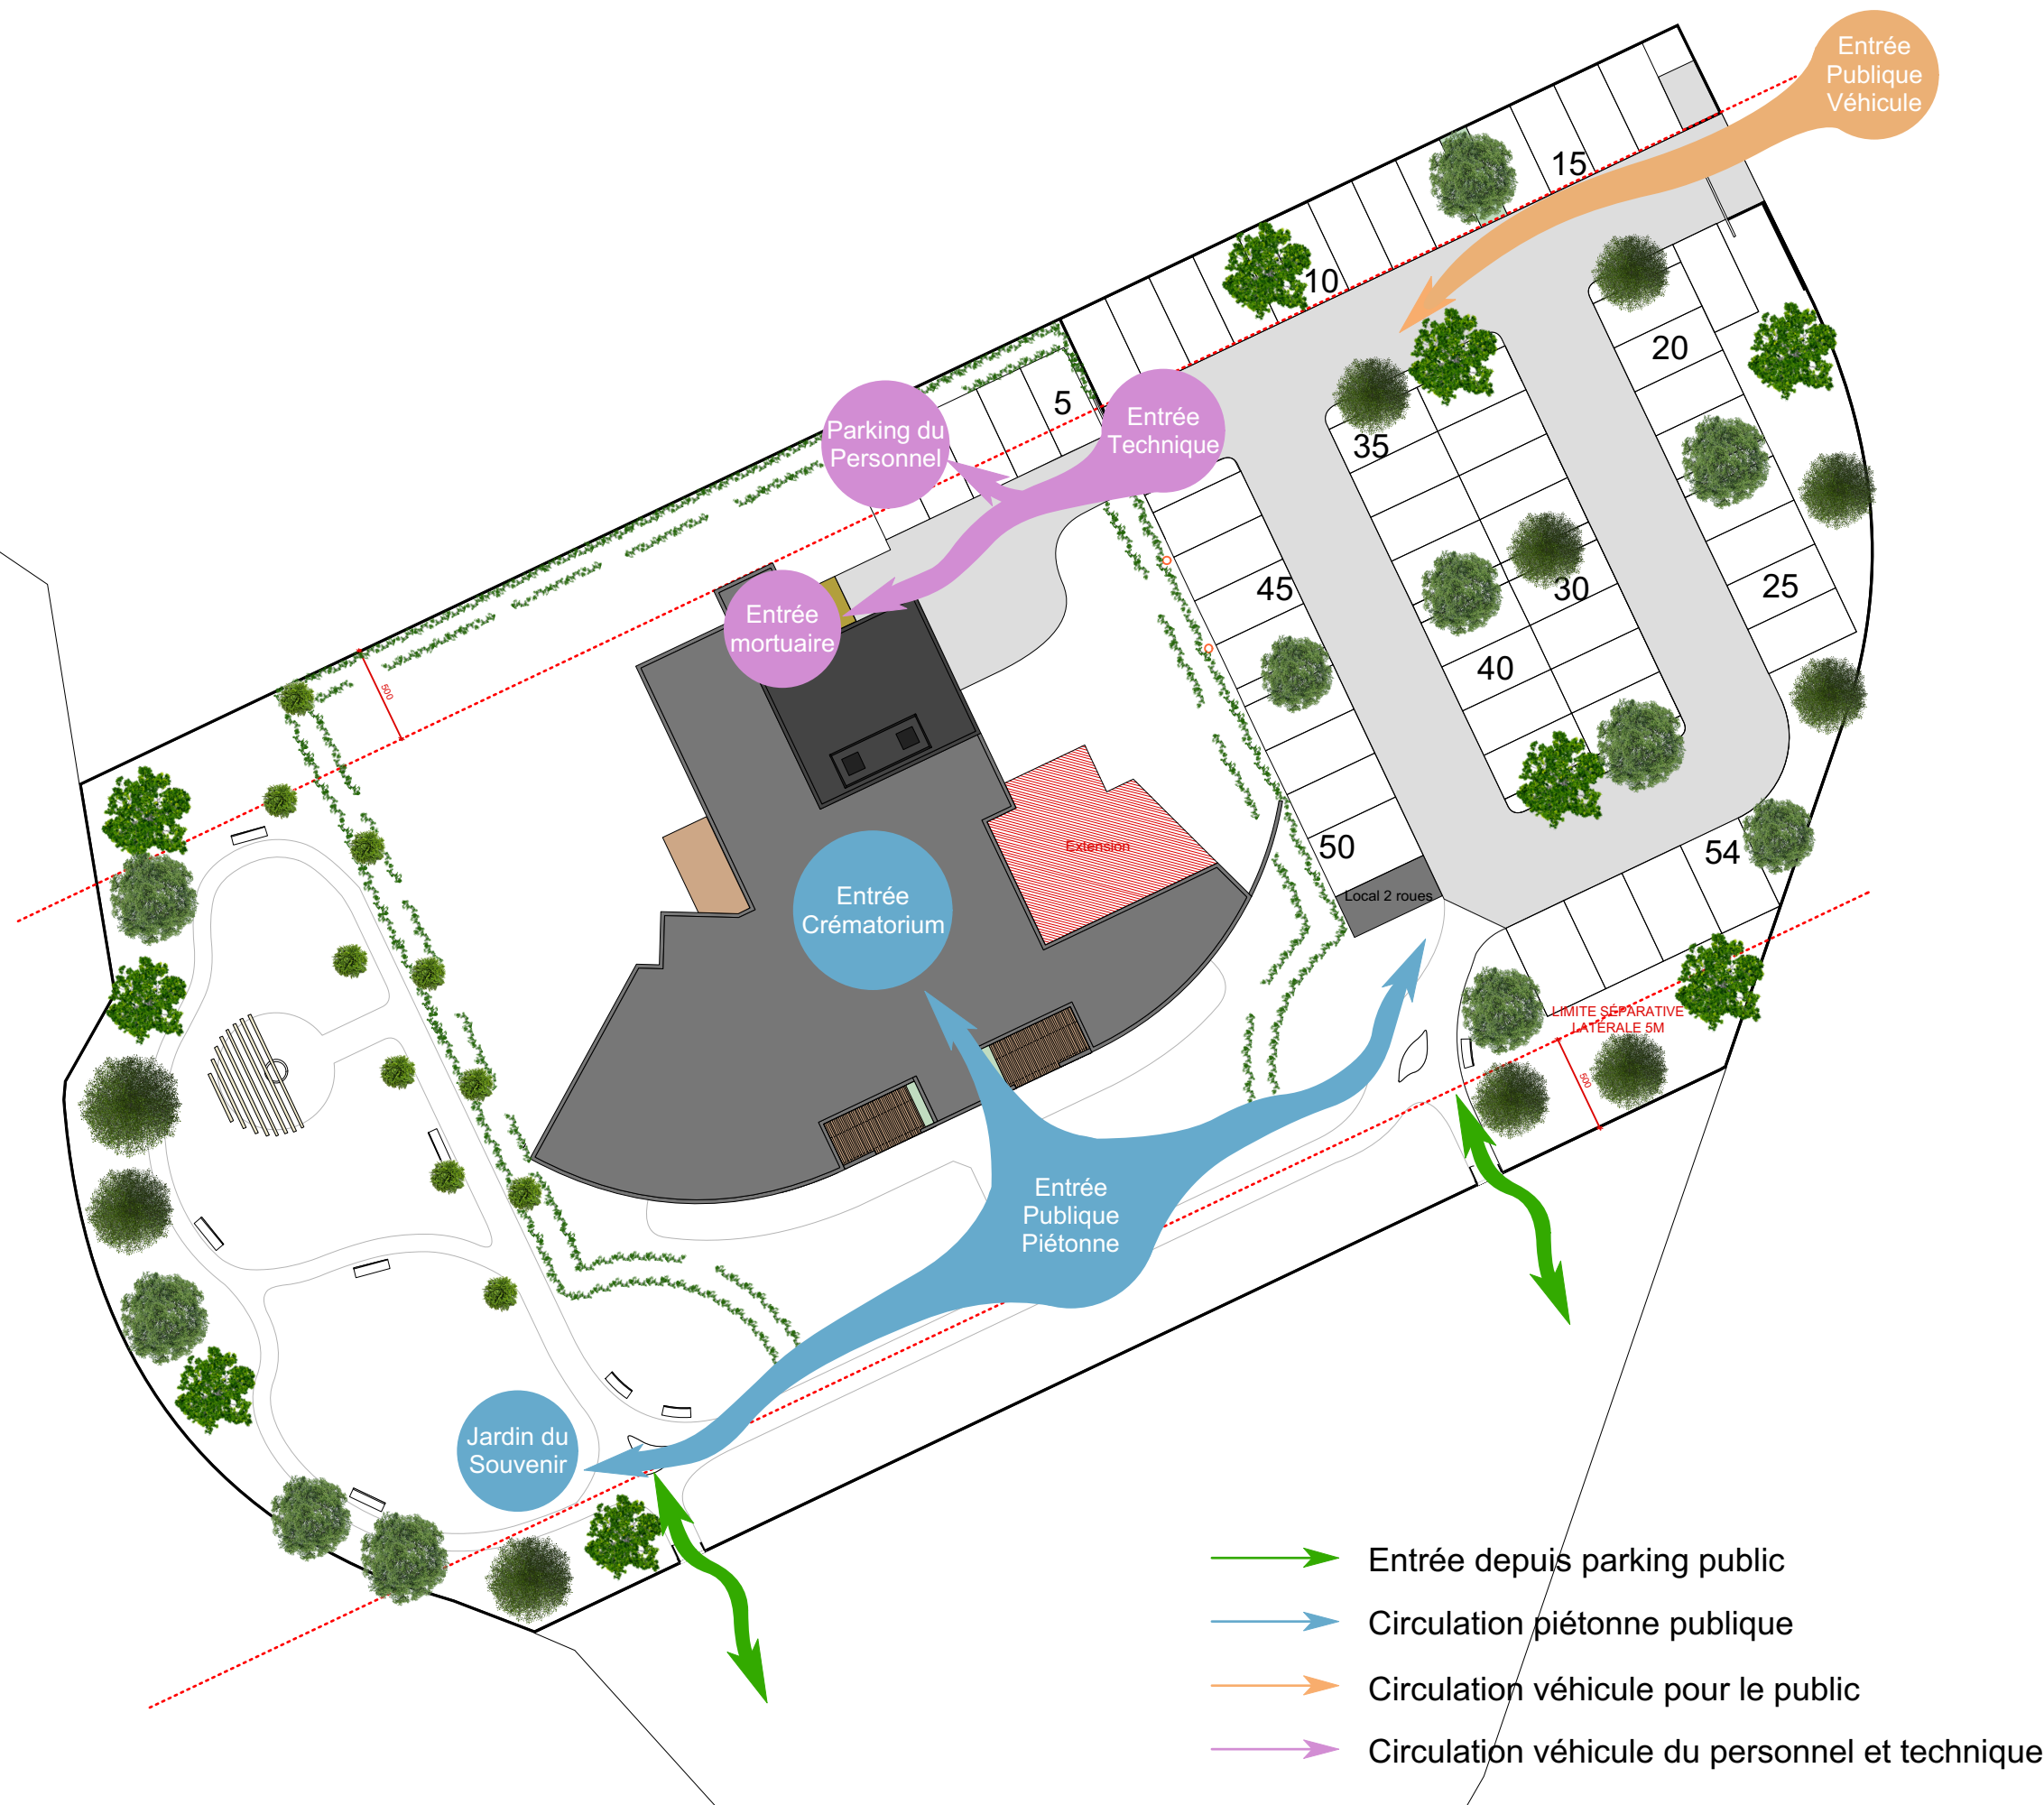


Toutes les cotations sont données à titre indicatif et devront faire l'objet de vérifications par l'entrepreneur avant travaux.



Maître d'Oeuvre	Opération	Maître d'Ouvrage	Localisation	Août 2023	CONCOURS	PLAN DE SITUATION	État des lieux
PELOUS Christophe Architecte DPLG 2 impasse Louis Sire 31200 Toulouse Tél : 05 34 30 17 90 Fax : 05 34 30 91 29	Construction d'un crématorium	Elysio - OGF	Section AA - parcelle 56				

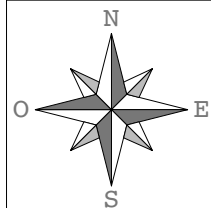

- Entrée depuis parking public
- Circulation piétonne publique
- Circulation véhicule pour le public
- Circulation véhicule du personnel et technique


Toutes les cotations sont données à titre indicatif et devront faire l'objet de vérifications par l'entrepreneur avant travaux.

Maître d'Oeuvre	Opération	Maître d'Ouvrage	Localisation	Août 2023	CONCOURS	SCHEMA ORGANISATION EXTÉRIEURE	Projet
PELOUS Christophe Architecte DPLG 2 impasse Louis Sire 31200 Toulouse Tél : 05 34 30 17 90 Fax : 05 34 30 91 29	Construction d'un crématorium	Elysio - OGF	Section AA - parcelle 56				

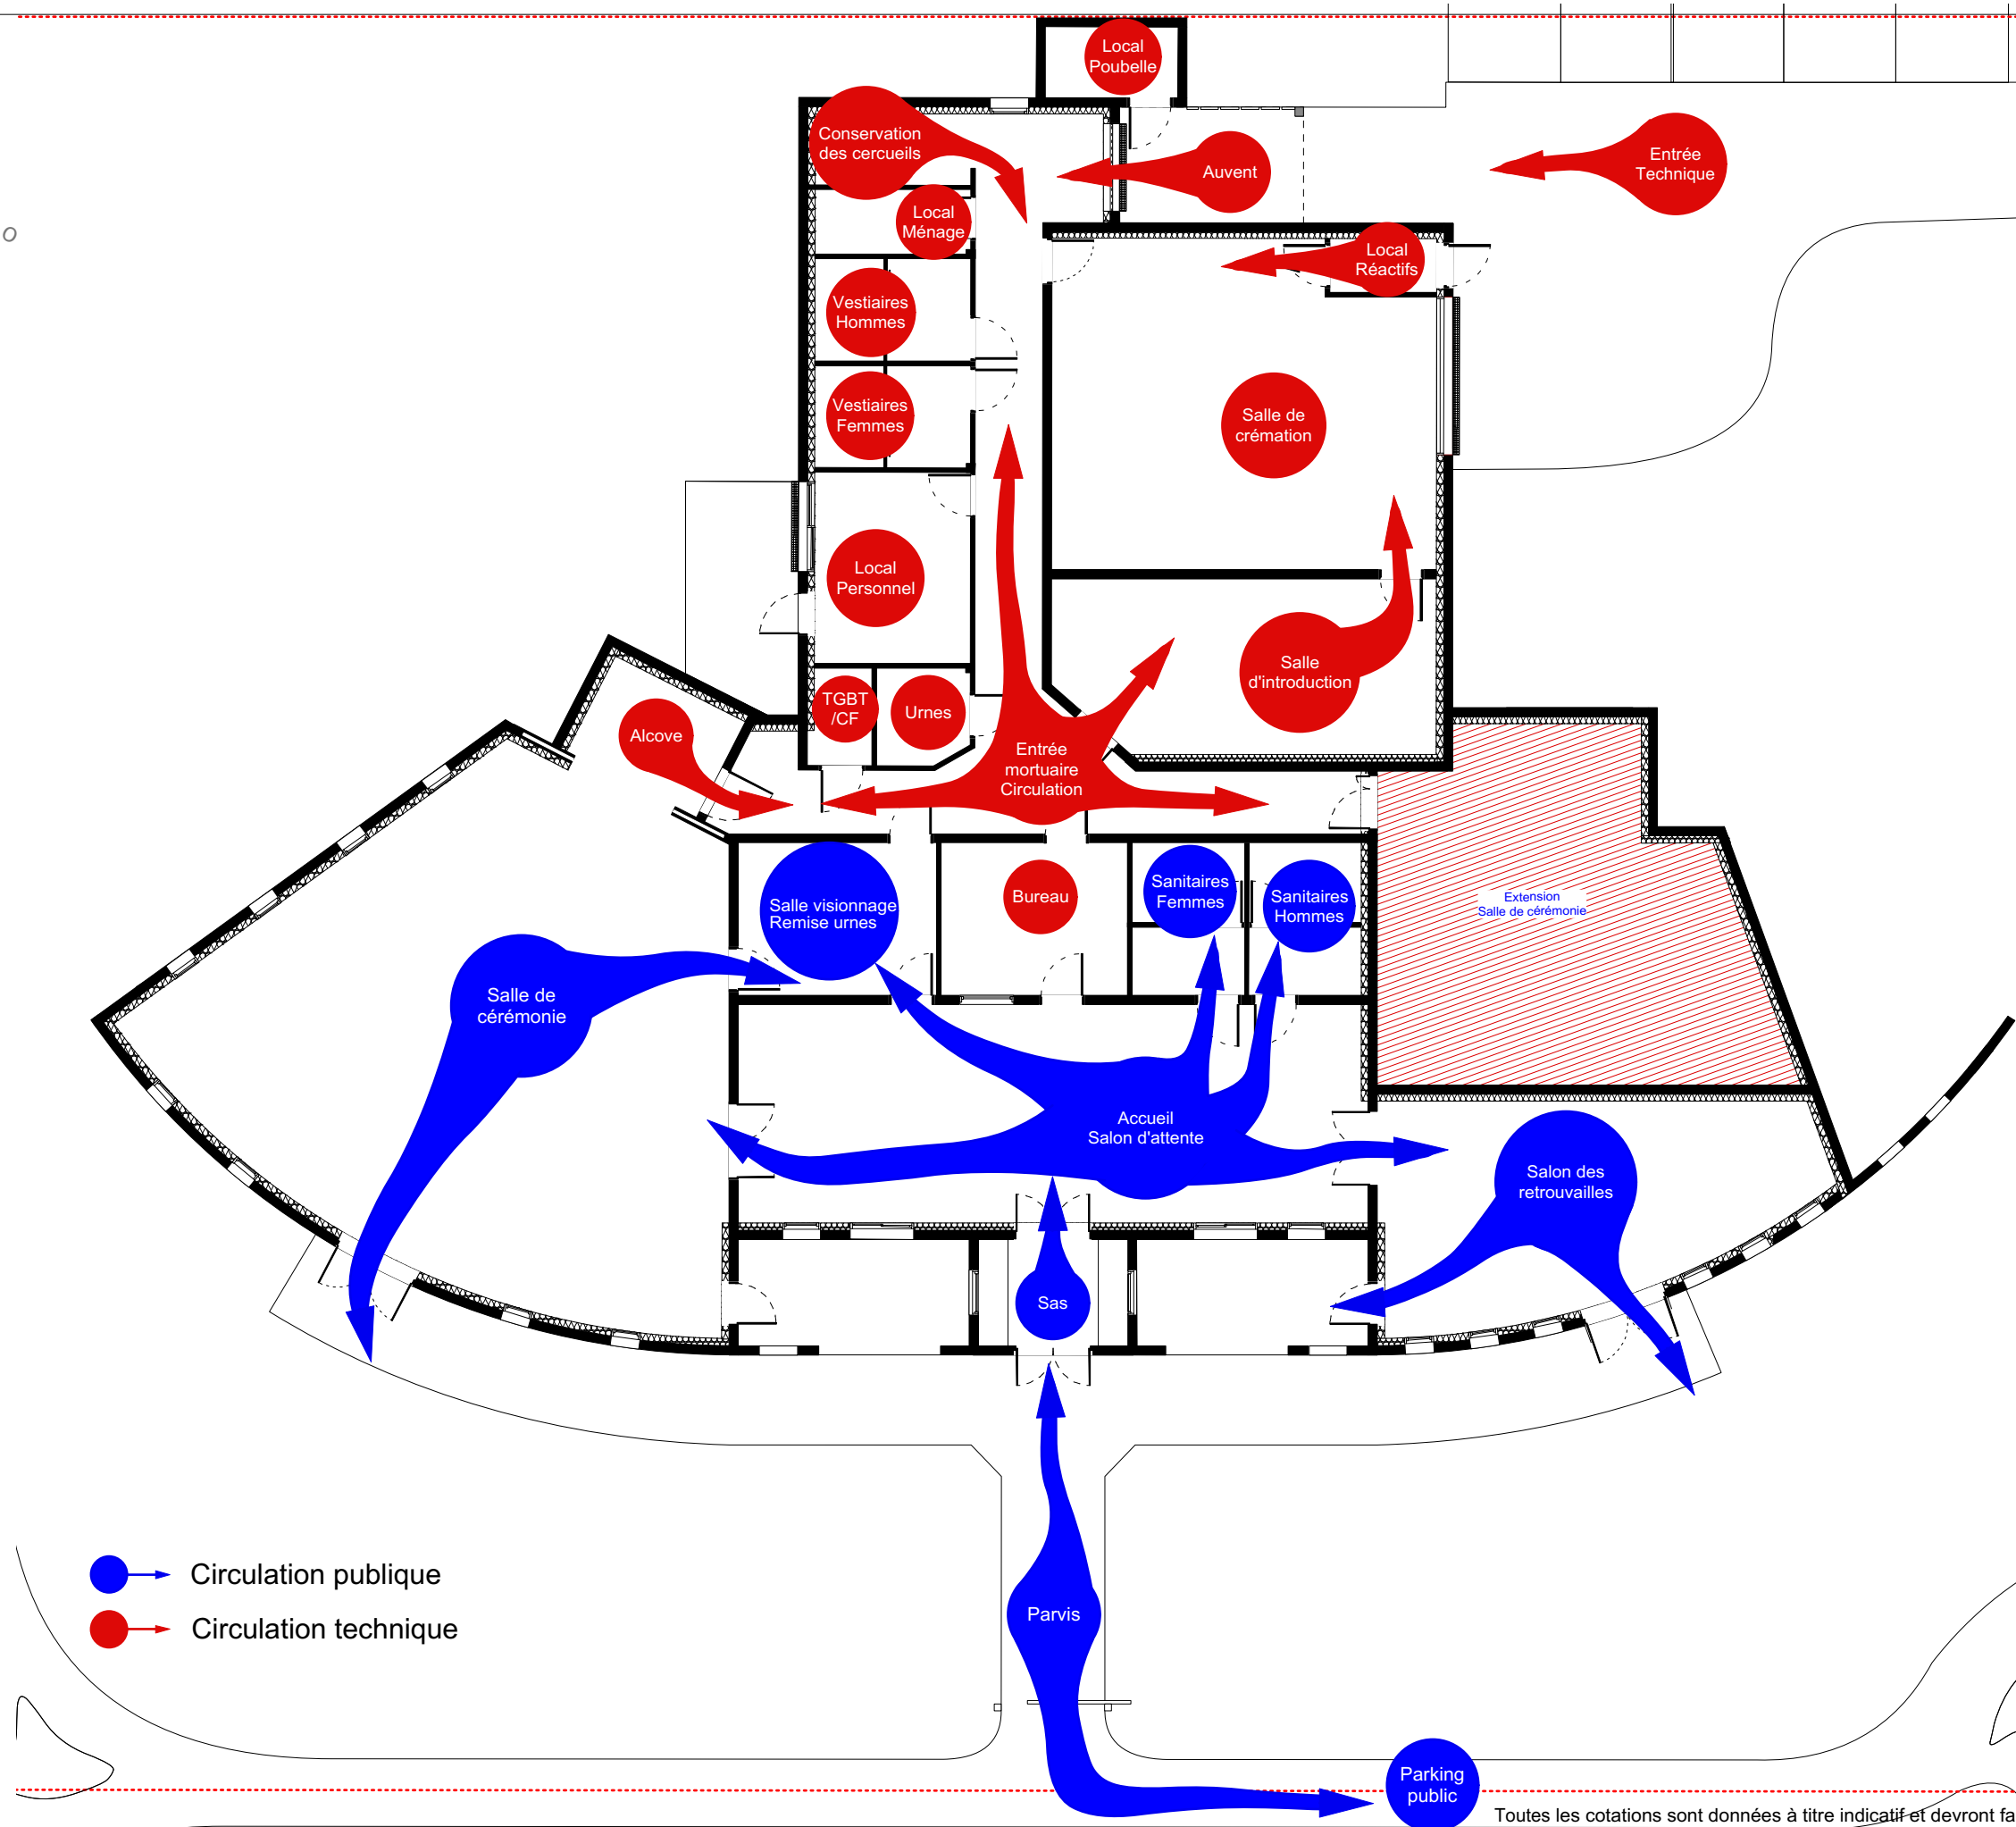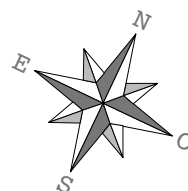



Toutes les cotations sont données à titre indicatif et devront faire l'objet de vérifications par l'entrepreneur avant travaux.

Maître d'Oeuvre	Opération	Maître d'Ouvrage	Localisation	Août 2023	CONCOURS	SCHEMA ORGANISATION INTÉRIEURE	Projet
PELOUS Christophe Architecte DPLG 2 impasse Louis Sire 31200 Toulouse Tél : 05 34 30 17 90 Fax : 05 34 30 91 29	Construction d'un crématorium	Elysio - OGF	Section AA - parcelle 56				

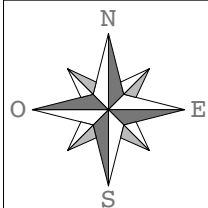


Toutes les cotations sont données à titre indicatif et devront faire l'objet de vérifications par l'entrepreneur avant travaux.

Maître d'Oeuvre		Opération	Maître d'Ouvrage	Localisation	Août 2023	CONCOURS	PLAN DE MASSE		Projet	
PELOUS Christophe Architecte DPLG 2 impasse Louis Sire 31200 Toulouse Tél : 05 34 30 17 90 Fax : 05 34 30 91 29		Construction d'un crématorium	Elysio - OGF	Section AA - parcelle 56					ECH : 1/300	

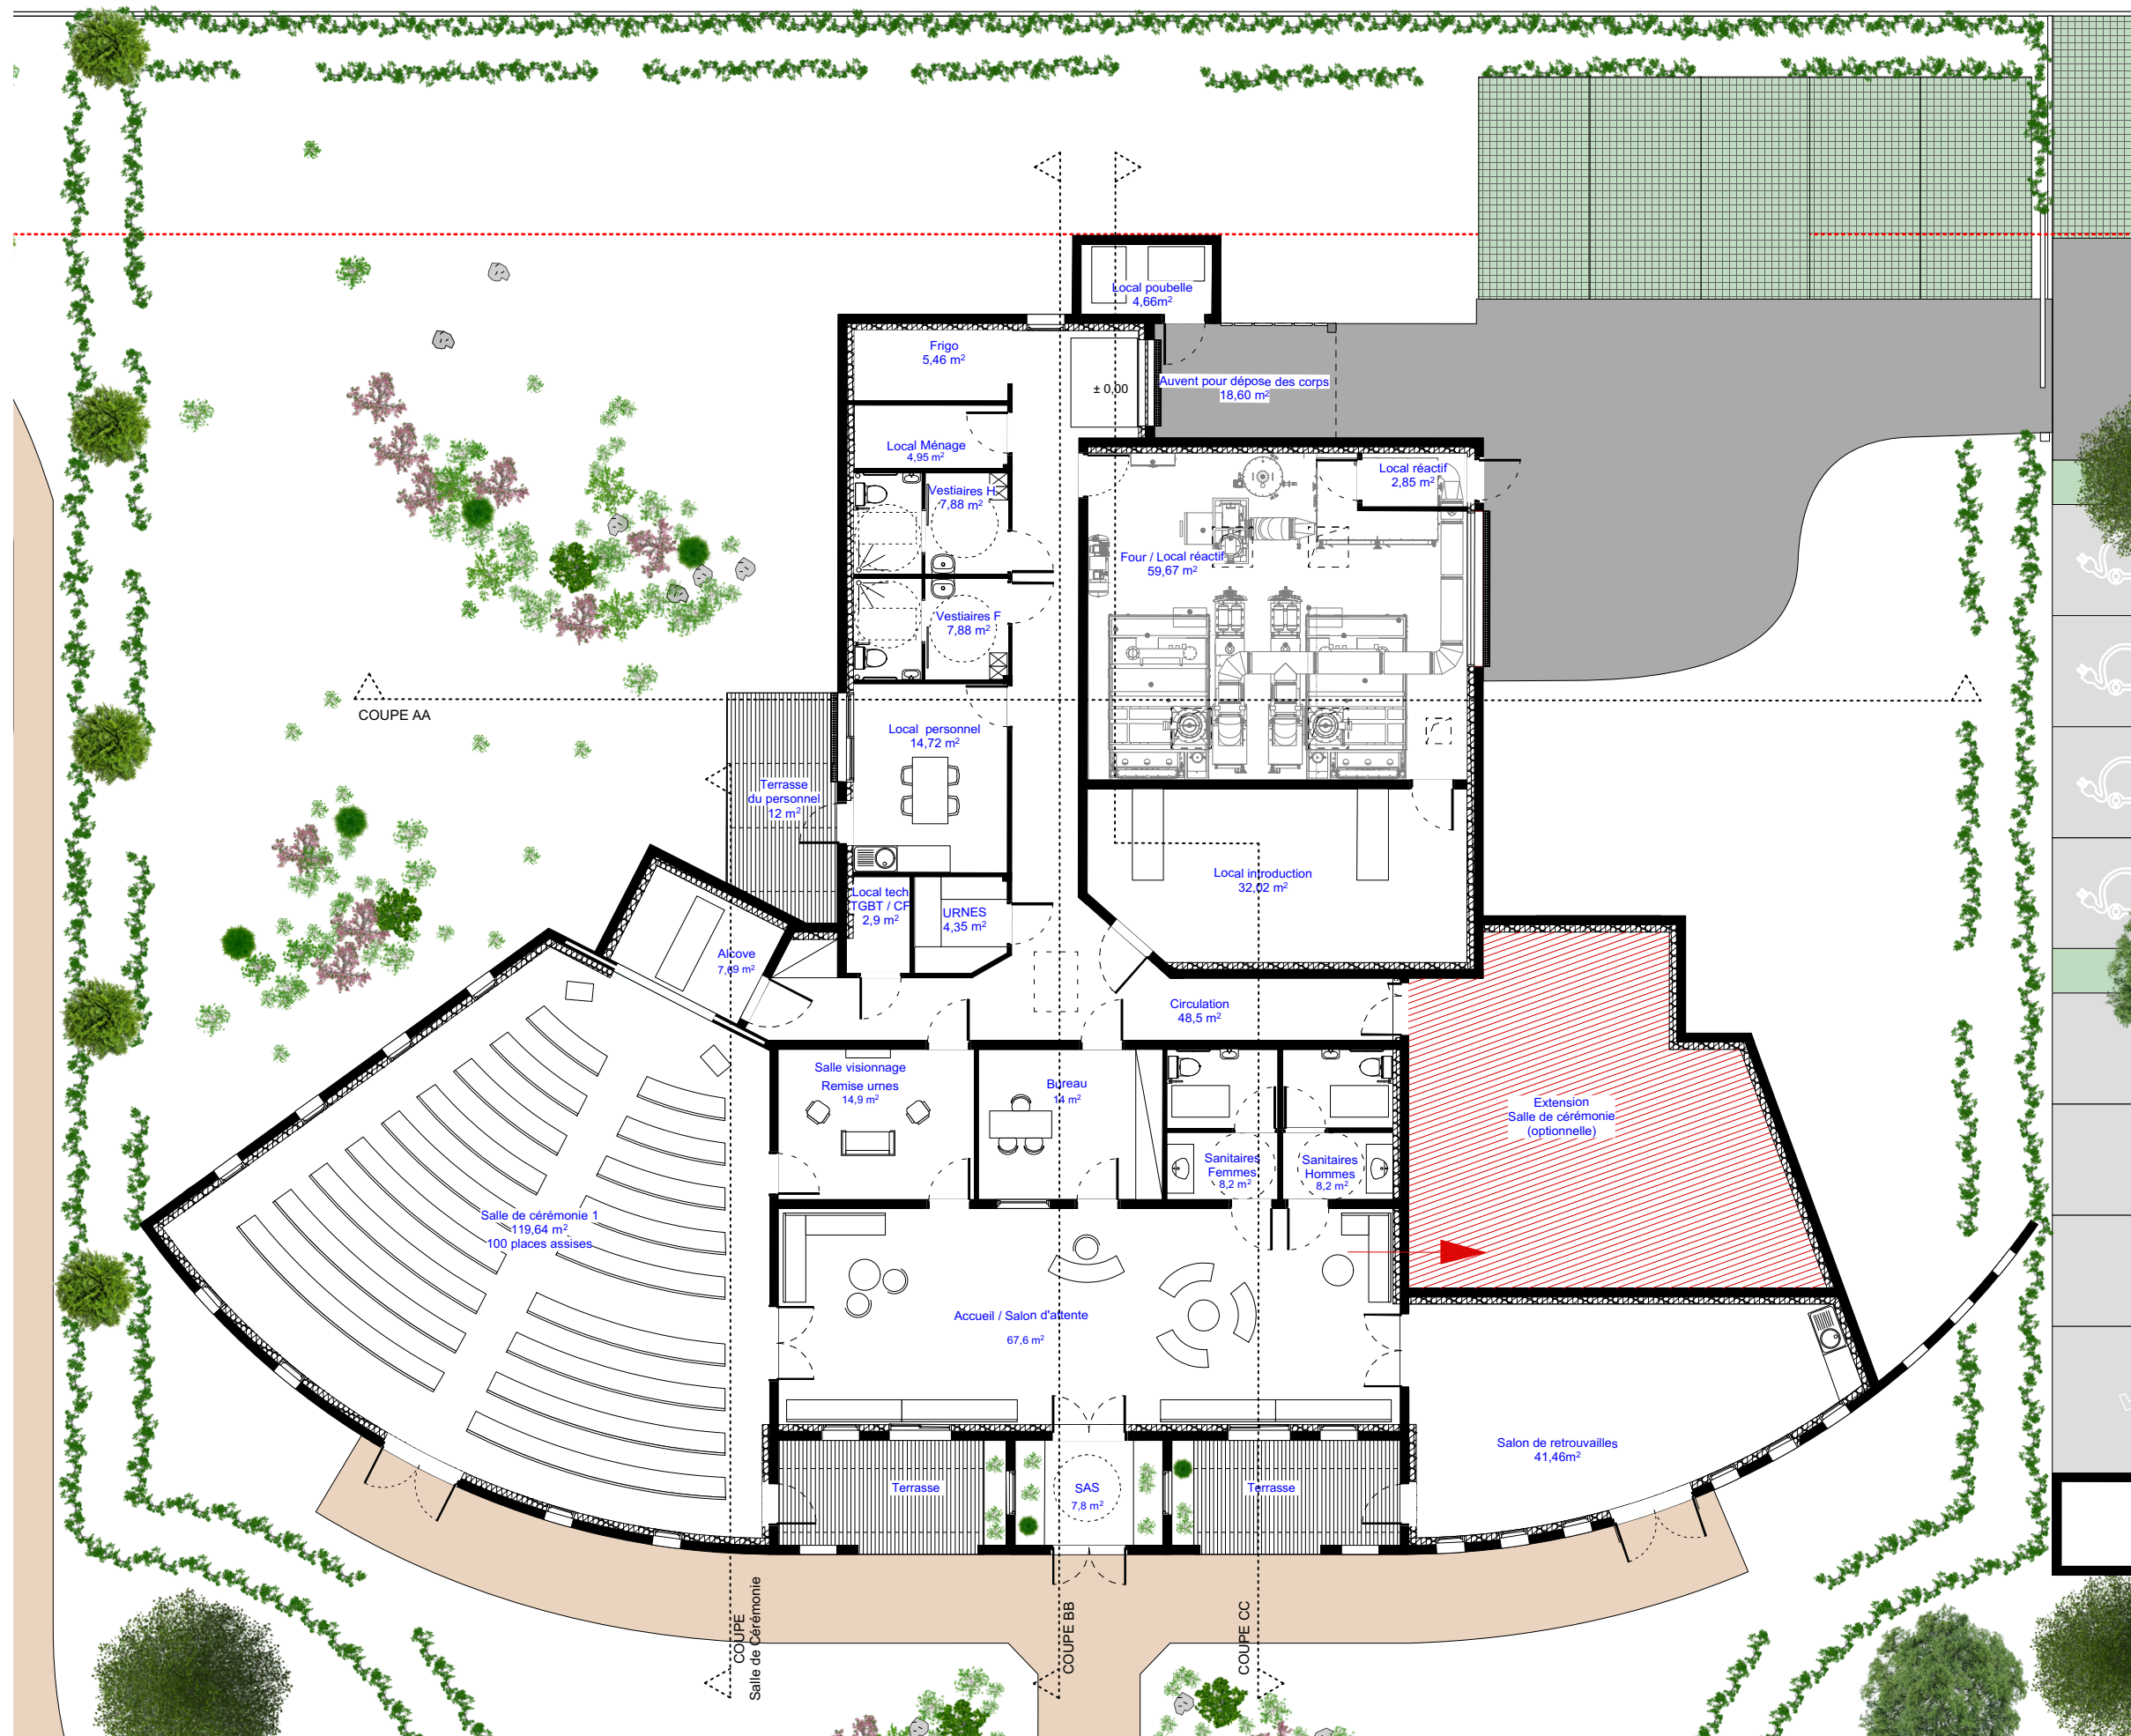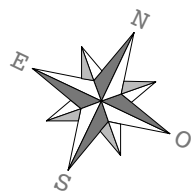


Toutes les cotations sont données à titre indicatif et devront faire l'objet de vérifications par l'entrepreneur avant travaux.


Maître d'Oeuvre	Opération	Maître d'Ouvrage	Localisation	Août 2023	CONCOURS	PLAN RDC	Projet
PELOUS Christophe Architecte DPLG 2 impasse Louis Sire 31200 Toulouse Tél : 05 34 30 17 90 Fax : 05 34 30 91 29	Construction d'un crématorium	Elysio - OGF	Section AA - parcelle 56				ECH : 1/150

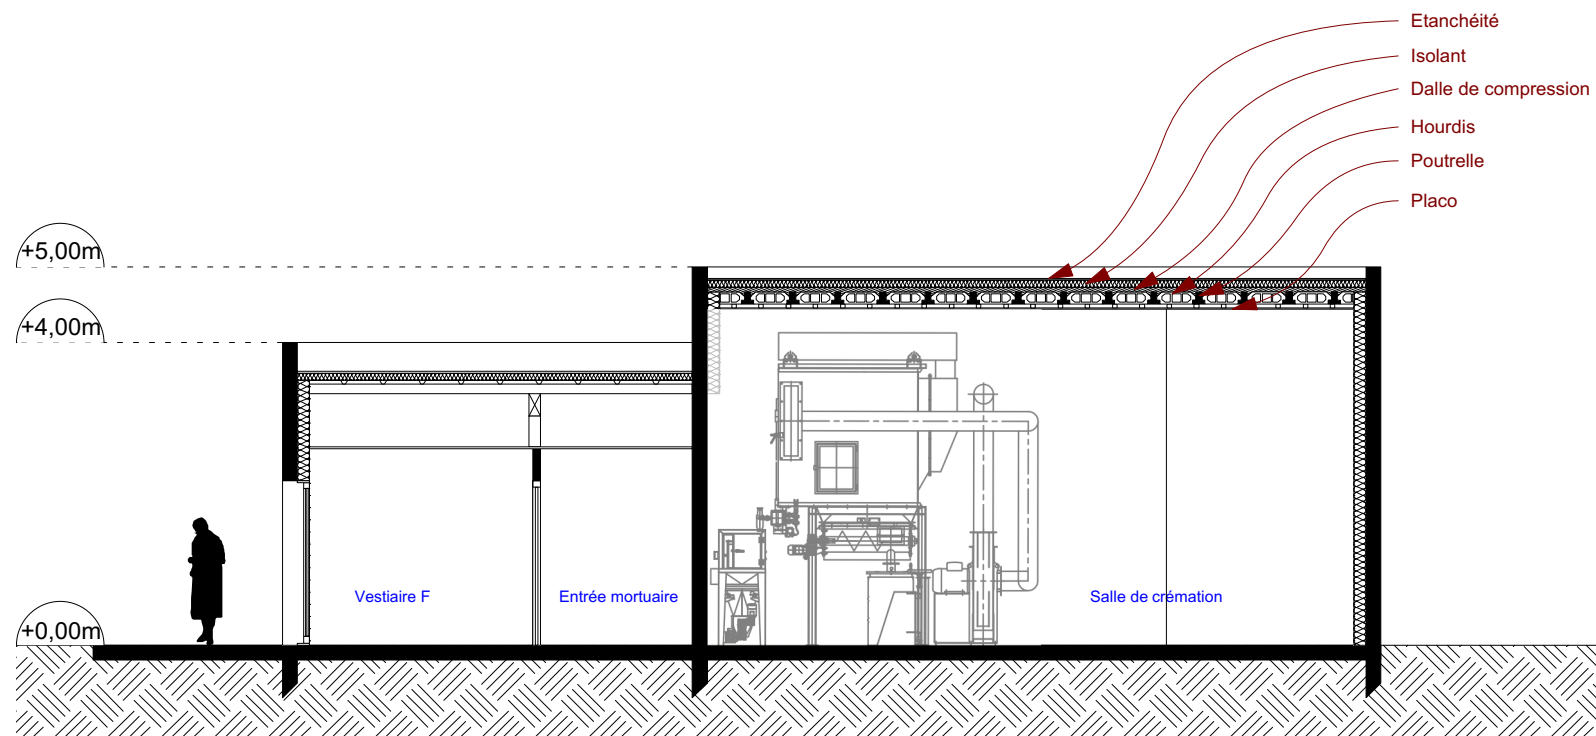


COUPE AA

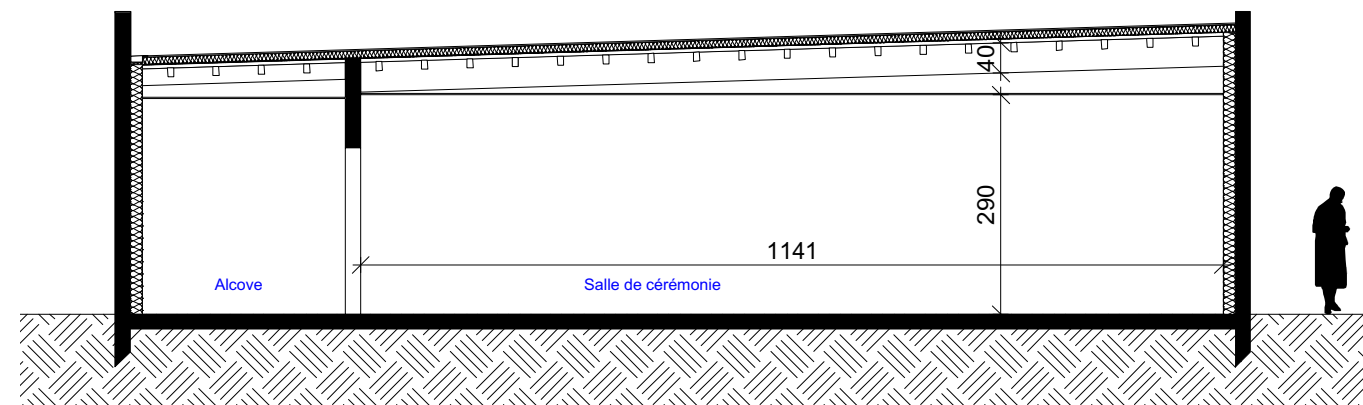

COUPE Salle de cérémonie

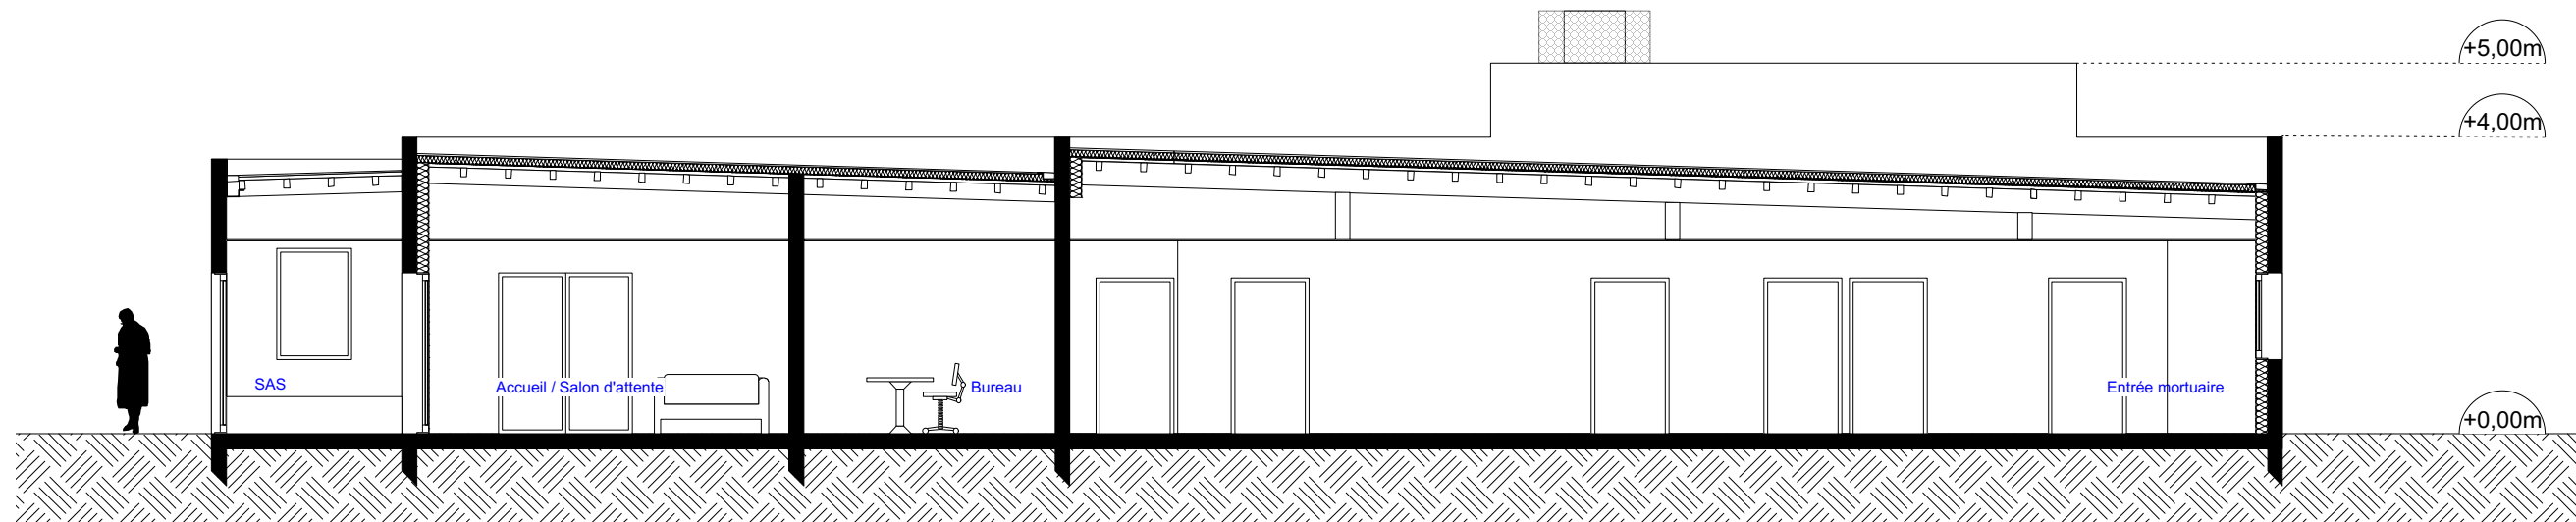

COUPE BB

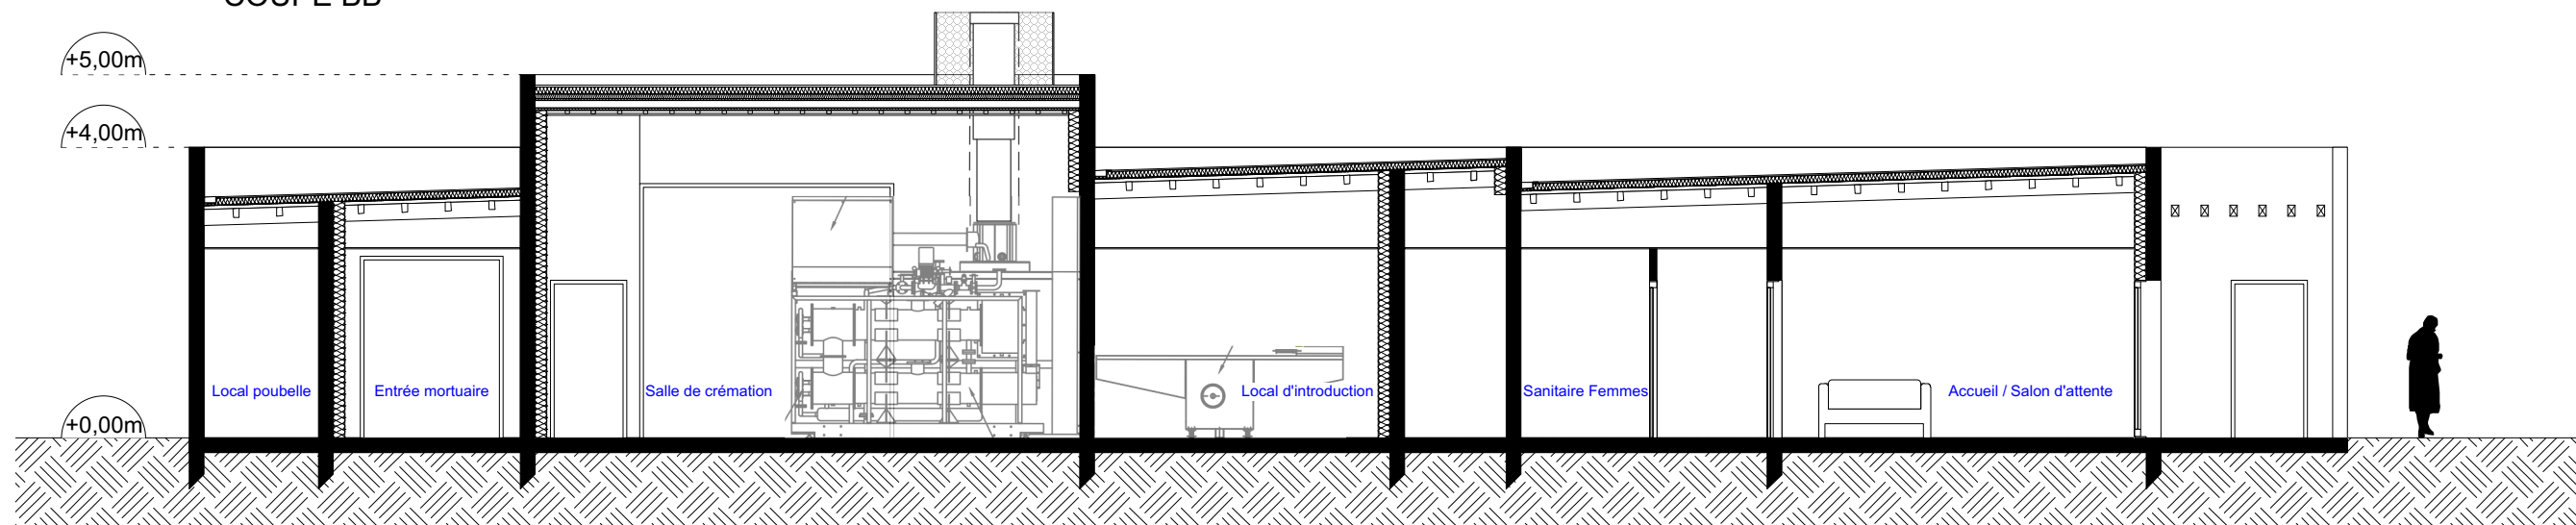

COUPE CC

Toutes les cotations sont données à titre indicatif et devront faire l'objet de vérifications par l'entrepreneur avant travaux.

Maître d'Oeuvre	Opération	Maître d'Ouvrage	Localisation	Août 2023	CONCOURS	COUPES	Projet
PELOUS Christophe Architecte DPLG 2 impasse Louis Sire 31200 Toulouse Tél : 05 34 30 17 90 Fax : 05 34 30 91 29	Construction d'un crématorium	Elysio - OGF	Section AA - parcelle 56				ECH : 1/100



Toutes les cotations sont données à titre indicatif et devront faire l'objet de vérifications par l'entrepreneur avant travaux.

Maître d'Oeuvre	Opération	Maître d'Ouvrage	Localisation	Août 2023	CONCOURS	IMAGE D'INSERTION	Projet	
PELOUS Christophe Architecte DPLG 2 impasse Louis Sire 31200 Toulouse Tél : 05 34 30 17 90 Fax : 05 34 30 91 29	Construction d'un crématorium	Elysio - OGF	Section AA - parcelle 56					



Toutes les cotations sont données à titre indicatif et devront faire l'objet de vérifications par l'entrepreneur avant travaux.

Maître d'Oeuvre	Opération	Maître d'Ouvrage	Localisation	Août 2023	CONCOURS	IMAGE D'INSERTION	Projet
PELOUS Christophe Architecte DPLG 2 impasse Louis Sire 31200 Toulouse Tél : 05 34 30 17 90 Fax : 05 34 30 91 29	Construction d'un crématorium	Elysio - OGF	Section AA - parcelle 56				